

2011

Grafická příloha




Autor:

Zuzana Hudeková

06.12.2011

Mapka 1: Návrh na rekonštrukciu aleje na rok 2012

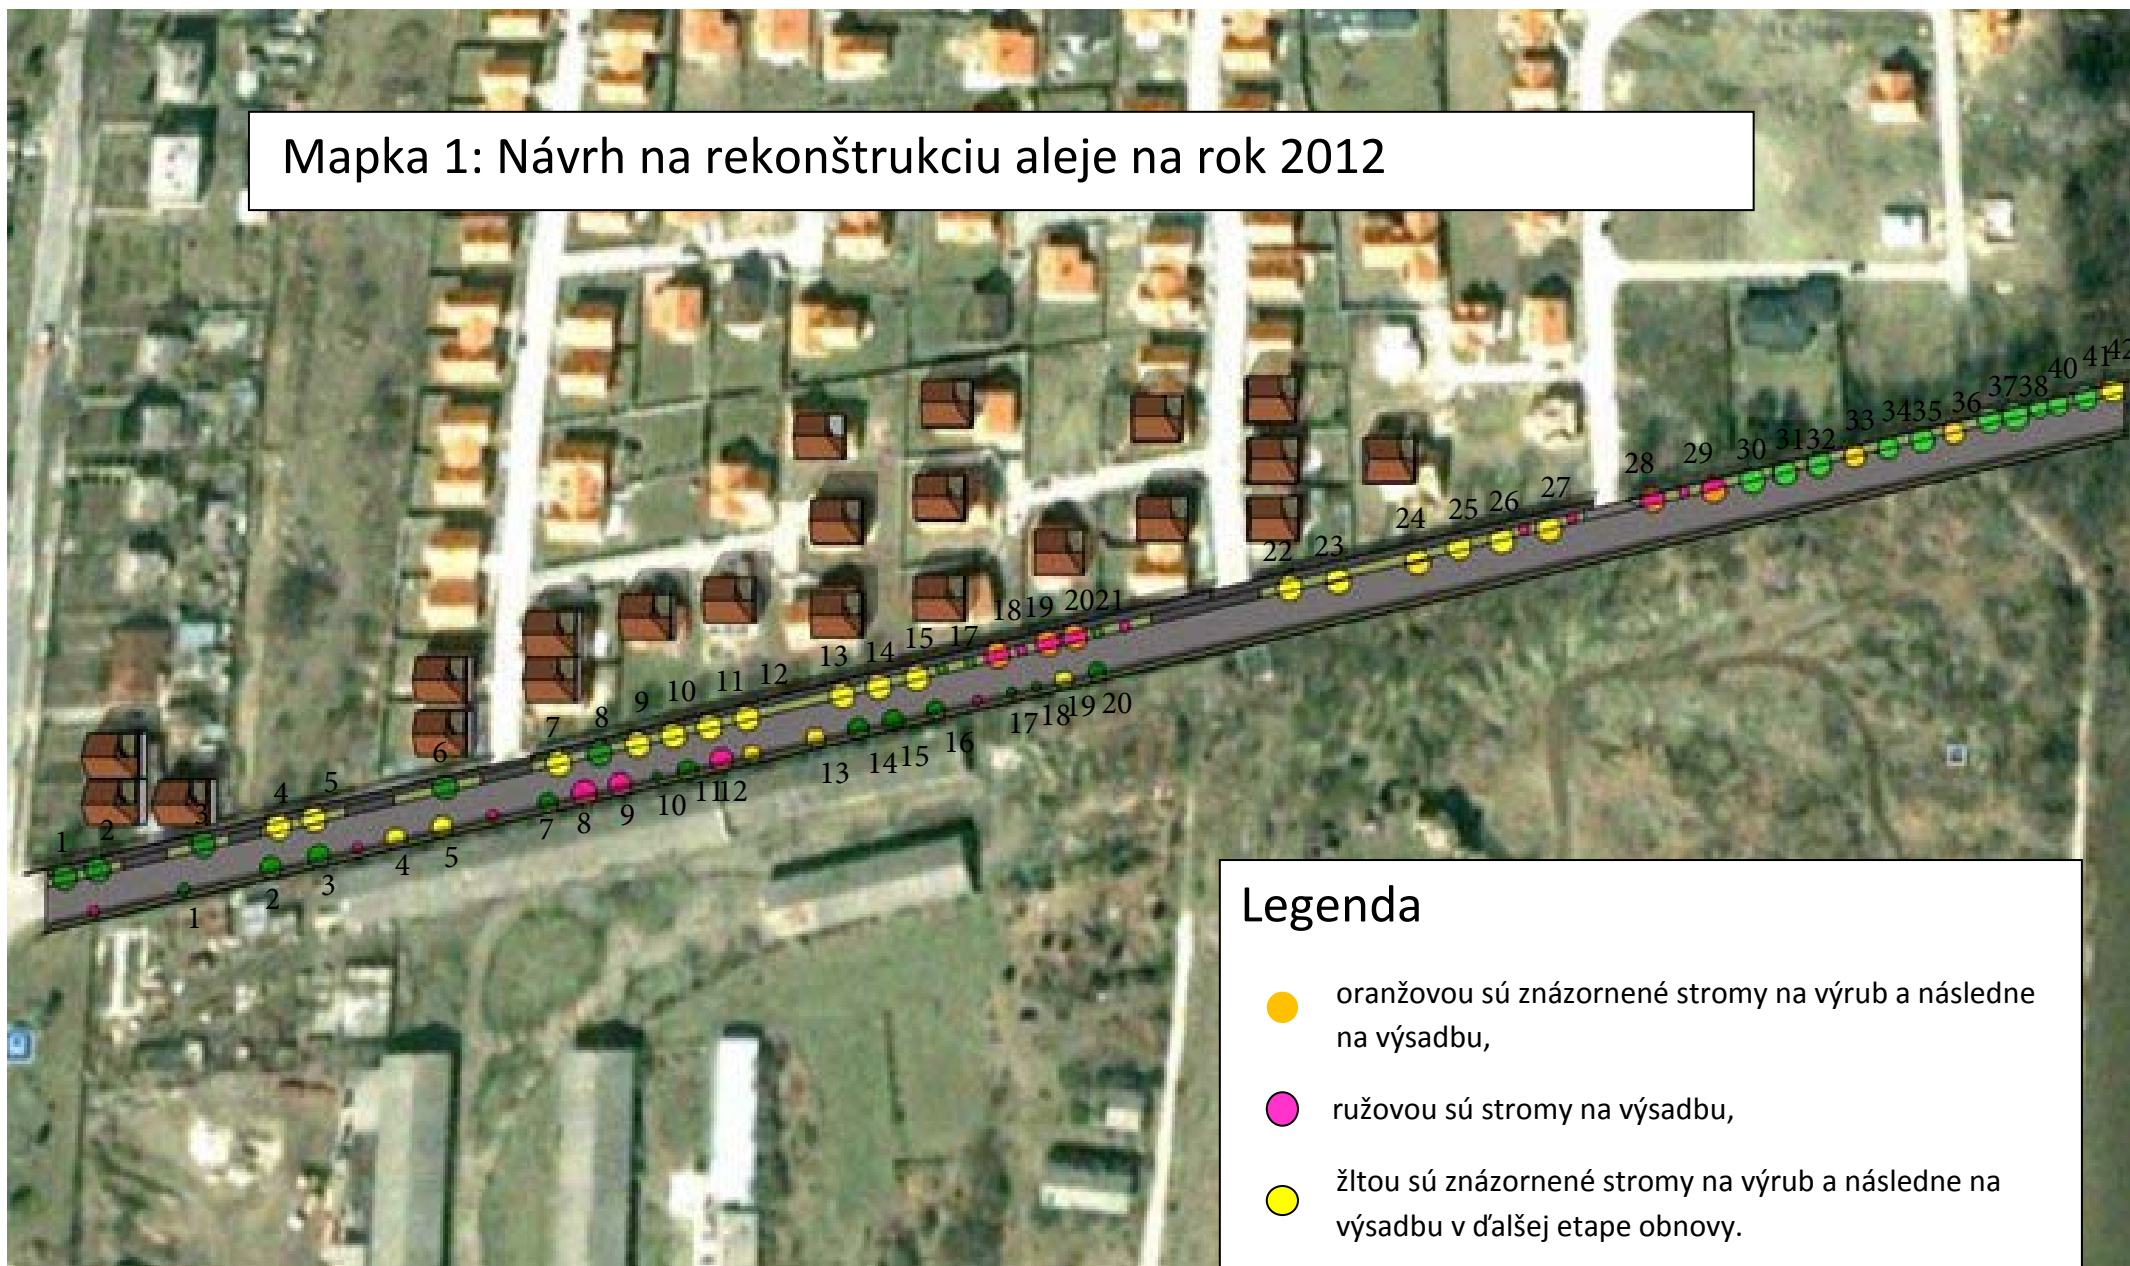


Mapka 2: Návrh na rekonštrukciu aleje – nová výsadba (po konzultácii a odsúhlasení majiteľmi susedných pozemkov)



Legenda

- oranžovou sú znázornené stromy na výrub a následne na výsadbu,
- ružovou sú stromy na výsadbu,
- žltou sú znázornené stromy na výrub a následne na výsadbu v ďalšej etape obnovy.

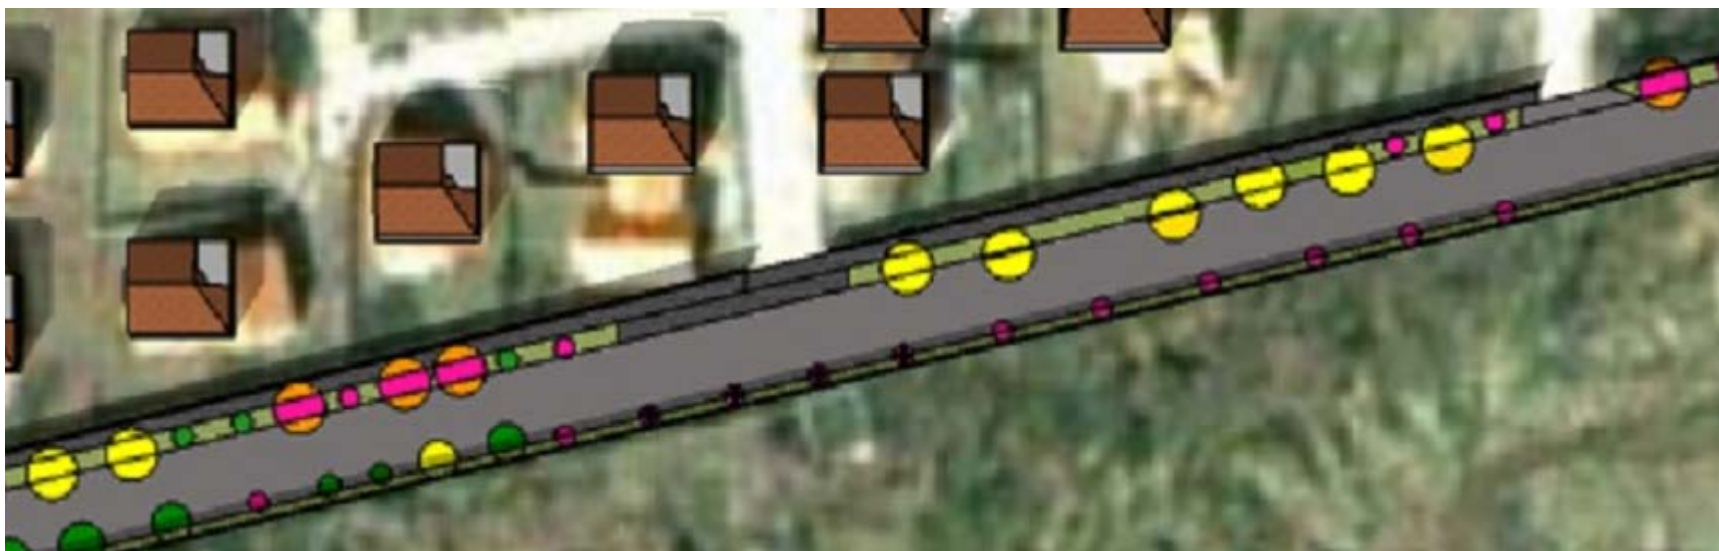

Detail návrhu na rekonštrukciu aleje – nová výsadba pri betónovom oplotení (po konzultácii a odsúhlasení majiteľmi susedných pozemkov)